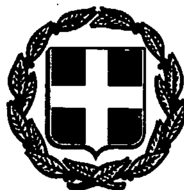



# ΕΦΗΜΕΡΙΣ ΤΗΣ ΚΥΒΕΡΝΗΣΕΩΣ

## ΤΗΣ ΕΛΛΗΝΙΚΗΣ ΔΗΜΟΚΡΑΤΙΑΣ

ΤΕΥΧΟΣ ΤΕΤΑΡΤΟ Αρ. Φύλλου **1016**

26 Αυγούστου 1993


## ΠΕΡΙΕΧΟΜΕΝΑ

### ΑΝΑΔΑΣΩΣΕΙΣ

#### ΑΠΟΦΑΣΕΙΣ



### ΠΟΛΕΟΔΟΜΙΑ

#### ΑΠΟΦΑΣΕΙΣ



## ΑΝΑΔΑΣΩΣΕΙΣ

### ΑΠΟΦΑΣΕΙΣ

ριθ. 1859 (1)

Κήρυξη αναδασωτέας έκτασης 2,790 στρεμ. στη θέση «Αλογομάντρια» κοινότητας Εξάνθειας Ν. Λευκάδας.

Η ΝΟΜΑΡΧΗΣ ΛΕΥΚΑΔΑΣ

Έχοντας υπόψη:

1. Τις διατάξεις του Ν. 3200/55 «περί διοικητικής αποκέντρωσης, όπως τροποποιήθηκε και συμπληρώθηκε μεταγενέστερα με το Ν.Δ. 532/70.

2. Τις διατάξεις του άρθρου 117 παρ. 3 του Συντάγματος.

3. Τις διατάξεις του Ν. 998/79 «Περί προστασίας των δασών κ.λπ.» και ειδικότερα α) του άρθρου 41 παρ. 1, β) του άρθρου 38 παρ. 1.

4. Τις διαταγές του Υπουργείου Γεωργίας 160417.1180/8.7.80, β) 182447/3049/24.9.80.

5. Την αριθμ. 1822/6.8.1993 πρόταση της Δ/νσης Δασών Λευκάδας για κήρυξη της έκτασης αναδασωτέας, αποφασίζουμε:

Κηρύσσουμε αναδασωτέα με σκοπό την προστασία και επαναφορά της δασικής βλάστησης με φυσική αναγέννηση την δημοσία δασική έκταση, εμβαδού 2,790 στρέμματα που βρίσκεται στη θέση «Αλογομάντρια» Εξάνθειας.

Προσδιορίζεται από τα στοιχεία τμ. Ι ΑΒ....ΘΙΑ, τμ. ΙΙ $Α_1$, $Β_1$....$Κ_1$, $Λ_1$, $Α_1$ και τμ. ΙΙΙ $Α_2$, $Β_2$....$Θ_2$, $Α_2$ και έχει όρια:

Ανατολικά: Με ελαιόκτημα,

Δυτικά: Με δημόσια δασική έκταση,

Βόρεια: Με δημόσια δασική έκταση,

Νότια: Με αγροτική έκταση και δημόσια δασική,

όπως φαίνεται στο συνημμένο διάγραμμα που αποτελεί αναπόσπαστο μέρος της απόφασης αυτής.

Η απόφαση αυτή να δημοσιευθεί στην Εφημερίδα της Κυβερνήσεως.


Λευκάδα, 9 Αυγούστου 1993


Η Νομάρχης

ΑΓΓΕΛΑ ΑΒΟΥΡΗ

ΕΛΛΗΝΙΚΗ ΔΗΜΟΚΡΑΤΙΑ
ΝΟΜΑΡΧΙΑ ΛΕΥΚΑΔΑΣ
ΔΙΕΥΘΥΝΣΗ ΔΑΣΩΝ

Ανήκει στην αρ. [illegible] απόφαση της κ. Νομάρχη Λευκάδας.
Τοπογραφικό Διάγραμμα παράνομα αποψιλωθείσας Δασικής Έκτασης
Κοινότητα: Εξάνθειας
Θέση: Αλογομάντρια
Εμβαδόν: 2.790 τ.μ.
Κλίμακα: 1:500

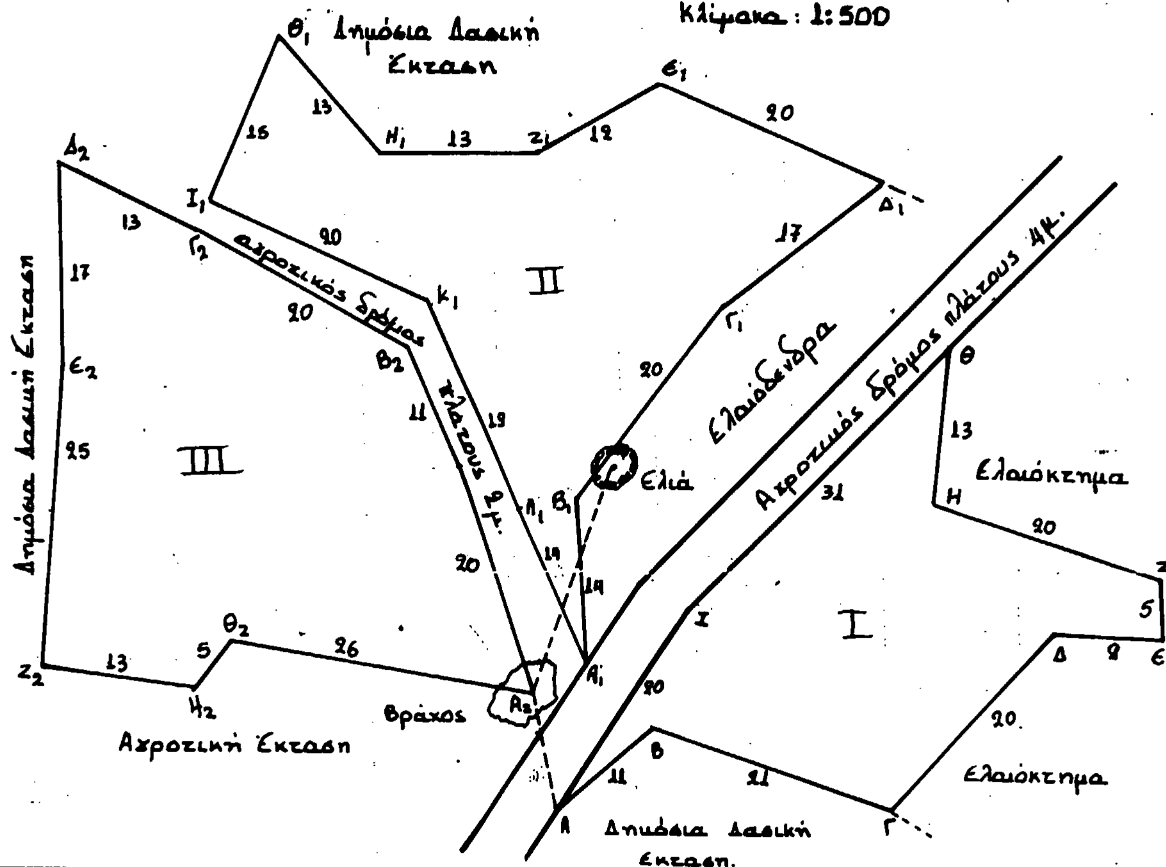

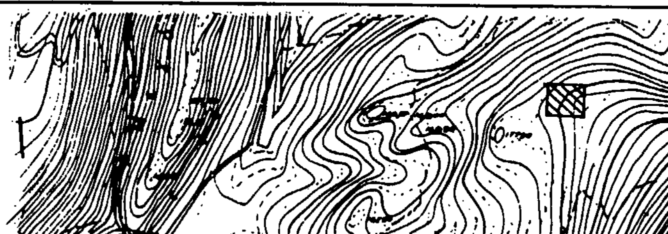Απόσπασμα χάρτη Γ.Υ.Σ. 5173/2
ΚΛΙΜΑΚΑ: 1:10.000
▨: Έκταση που εκχερσώθηκε παράνομα

ΘΕΩΡΗΘΗΚΕ

Λευκάδα .-.-1993
Η ΝΟΜΑΡΧΗΣ
ΑΓΓΕΛΑ ΑΒΟΥΡΗ

Λευκάδα 5-8-1993
Ο Δ/ΝΤΗΣ ΔΑΣΩΝ α.α.
ΓΕΩΡΓΙΟΣ ΛΑΝΤΡΗΣ
ΔΑΣΟΛΟΓΟΣ - ΕΙΣΗΓΗΤΗΣ Α'

Λευκάδα 5-8-1993
Ο ΣΥΝΤΑΚΤΗΣ
ΘΕΟΔΩΡΟΣ ΚΑΒΒΑΔΙΑΣ
ΔΑΣΟΛΟΓΟΣ - ΓΡΑΜΜΑΤΕΑΣ Β'

# ΠΟΛΕΟΔΟΜΙΑ

## ΑΠΟΦΑΣΕΙΣ

Αριθ. ΤΠ 1708 (2)

Κατηγοριοποίηση και καθορισμός ορίων οικισμού Αγίας Παρασκευής, κοινότητας Αδράκτου Επαρχίας Αγ. Βασιλείου Ν. Ρεθύμνης.

Ο ΝΟΜΑΡΧΗΣ ΡΕΘΥΜΝΗΣ

Έχοντας υπόψη:

1. Το από 24.4.1985 Π.Δ. (ΦΕΚ 181Δ'/3.5.1985) «περί καθορισμού ορίων οικισμών της χώρας μέχρι 2.000 κατοίκους κατηγορίας αυτών και καθορισμός όρων και περιορισμών δόμησής τους».

2. Το από 14.2.1987 Π.Δ. (ΦΕΚ 133Δ'/23.2.1987) που αφορά τροποποίηση των από 24.4.1985 Π.Δ. (ΦΕΚ 181 Δ') και από 20.8.1985 Π.Δ. (ΦΕΚ 414Δ').

3. Το από 25.4.1989 Π.Δ. (ΦΕΚ 293Δ'/16.5.1989) που αφορά τροποποίηση του από 24.4.1985 Π.Δ. (ΦΕΚ 181Δ').

4. Τα πληθυσμιακά στοιχεία της τελευταίας απογραφής του Κράτους της ΕΣΥΕ.

5. Τη μελέτη σχεδιασμού ανοιχτών πόλεων που εκπονήθηκε από ομάδα μελετητών που έκανε προτάσεις για την οριοθέτηση, κατηγοριοποίηση κ.λπ. των οικισμών Ν. Ρεθύμνου σύμφωνα με τις προδιαγραφές του ΥΠΕΧΩΔΕ.

6. Το αρ. πρωτ. 69/1993 έγγραφο της κοινότητας σχετικά με τη γνωμοδότηση της Κοινότητας Αδράκτου για τα όρια του οικισμού Αγ. Παρασκευής.

Την από 22.6.1993 εισήγηση του Τ.Π. & Π.Ε. προς το ΣΧΟΠ Ρεθύμνης.

Το 13ο/93 πράξη 1η πρακτικό του ΣΧΟΠ Ρεθύμνου.

Το 1545/6.5.1993 έγγραφο της Δ/νσης Δασών Ρεθύμνου.

Το αρ. 931/4.5.1993 έγγραφο ΚΕ' Εφορείας Προϊστ. & Κλασσικών Αρχ/των, αποφασίζουμε:

1. Την κατηγοριοποίηση του οικισμού Αγ. Παρασκευής, όπως παρακάτω:

– Θέση στο χώρο: ούτε περιαστικός ούτε παραλιακός ούτε τουριστικός.

– Βαθμός προστασίας: Ενδιαφέρων.

– Μέγεθος: Μικρός.

2. Καθορίζουμε τα όρια του οικισμού Αγ. Παρασκευή όπως αυτά φαίνονται στο διάγραμμα του οικισμού σε κλίμακα 1:5.000 που συνοδεύει την απόφαση.

3. Εντός των ορίων του οικισμού ισχύουν οι γενικοί όροι δόμησης που προβλέπονται από το Π.Δ. 24.4.1985 (ΦΕΚ 181 Δ') όπως τροποποιήθηκε από το Π.Δ. 14.2.1987 (ΦΕΚ 133Δ') και για τον οικισμό Αγ. Παρασκευή αρτιότητα γηπέδου 2.000 μ².

4. Κατά παρέκκλιση εντός των ορίων του οικισμού θεωρούνται άρτια τα οικόπεδα με όποιο εμβαδόν είχαν στις 3.5.1985 ημέρα δημοσίευσης του από 24.4.1985 Π.Δ/τος.

5. α) Πριν από οποιαδήποτε κατάτμηση οικοπέδων εντός των ορίων του οικισμού θα πρέπει να θεωρείται το σχετικό τοπογραφικό διάγραμμα από το Τ.Π. & Π.Ε. ώστε να εξασφαλίζεται η συνέχεια των υπαρχόντων κοινόχρηστων χώρων και η δημιουργία νέων σύμφωνα με τα οριζόμενα στις διατάξεις της παρ. 1 του άρθρου 6 του από 24.4.1985 Π.Δ/τος όπως τροποποιήθηκε με τα 14.2.1987 Π.Δ/γμα (ΦΕΚ 133Δ') και το 25.4.1989 (ΦΕΚ 293 Δ').

β) Να εξασφαλίζεται οπωσδήποτε η συνέχεια των υφισταμένων ή εγκεκριμένων δρόμων του οικισμού.

Κατά τα λοιπά ισχύουν τα οριζόμενα στο Δ/γμα της 24.4.1985 (ΦΕΚ 181Δ') όπως τροποποιήθηκε με το 14.2.1987 Π.Δ. (ΦΕΚ 133 Δ') και το 25.4.1989 Π.Δ. (ΦΕΚ 293 Δ').

Από τις διατάξεις της παρούσας δεν προκαλείται δαπάνη σε βάρος του προϋπολογισμού της κοινότητας.

Η απόφαση αυτή να δημοσιευθεί στην Εφημερίδα της Κυβερνήσεως.

Το διάγραμμα σε κλ. 1:5.000 θα αναρτηθεί στο Τ.Π. & Π.Ε. Νομ. Ρεθύμνης και για 15 ημέρες από την ημέρα δημοσίευσης στο ΦΕΚ.

Ρέθυμνο, 19 Ιουλίου 1993

Ο Νομάρχης

ΣΤ. ΤΣΙΦΤΗΣ

ΝΟΜΟΣ ΡΕΘΥΜΝΗΣ
Οικισμός: ΑΓ. ΠΑΡΑΣΚΕΥΗ

ΥΠΟΜΝΗΜΑ

- · — · — Όριο ΟΤΑ
- • ▬ • ▬ Όριο οικισμού
- 1.2.3 ... Ονομασίες

1. Κεντρικός βόρειος δρόμος όπου εφάπτεται με αλώνι.
2. Δεξιά. Ψηλός χαρακτηριστικός βράχος.
3. Σημείο χειμάρρου σε απόσταση 100μ. από τη διασταύρωση του με το δρόμο.
4. 200μ. από το σημείο 3 και 50μ. από το δρόμο.
5. Αλώνι σε απόσταση 20 μέτρων από το δρόμο.
6. Αλώνι σε απόσταση 55 μέτρων από το δρόμο.
7. Κορυφή λοφίσκου
8. Σημείο τομής ευθείας που ενώνει τις δύο κορυφές λοφίσκων με το τοπικό δρόμο.
9. Διασταύρωση τοπικού δρόμου με δρόμο που ενώνει βόρειο τοπικό.
10. Στροφή επί του δρόμου σε απόσταση 150μ. από το 9 σημείο.

Ρέθυμνο 9-8-93

Μ. ΜΑΝΘΟΥ

| ΟΡΙΟΘΕΤΗΣΗ ΟΙΚΙΣΜΟΥ | Αριθμός σχεδίου: Π-1.1 |
|---|---|
| | ΚΛ. 1:5.000 |
| ΕΘΕΩΡΗΘΗ Ο Δ/ντής ΤΠΠΕ — Η συντάξασα | Ημερ. |

Υπουργείο Χωροταξίας Οικισμού και Περιβάλλοντος
ΔΙΕΥΘΥΝΣΗ ΧΩΡΟΤΑΞΙΑΣ

- 13 -

| | |
|---|---|
| ΟΙΚΙΣΜΟΣ | ΑΓ. ΠΑΡΑΣΚΕΥΗ |
| ΚΟΙΝΟΤΗΤΑ | ΑΡΔΑΚΤΟΥ |
| ΝΟΜΟΣ | ΡΕΘΥΜΝΗΣ |

ΠΙΝΑΚΑΣ Α-1.1 ΚΑΤΗΓΟΡΙΟΠΟΙΗΣΗ ΟΙΚΙΣΜΟΥ


| ΚΡΙΤΗΡΙΑ | ΚΑΤΗΓΟΡΙΕΣ 1 | 2 | 3 |
|---|---|---|---|
| Α. Θέση στο χώρο | Α1 [ ] Περιαστικός Εντός ΖΟΕ | Α2 [ ] Παραλιακός ή Τουριστικός | Α3 [+] Ούτε περιαστικός ούτε παραλιακός Τουριστικός |
| Β. Βαθμός προστασίας | Β1 [ ] Αξιόλογος | Β2 [+] Ενδιαφέρων | Β3 [ ] Αδιάφορος |
| Γ. Δυναμικότητα | Γ1 [ ] Δυναμικός | Γ2 [ ] Στάσιμος | Γ3 [ ] Φθίνων |
| Δ. Βαθμός διασποράς | Δ1 [ ] Συνεκτικός | Δ2 [ ] Διάσπαρτος | |
| Ε. Μέγεθος | Ε1 [+] Μικρός | Ε2 [ ] Μεσαίος | Ε3 [ ] Μεγάλος |

| Πληθυσμός 19 1 | Πληθυσμός 1981 | Αύξηση 19 1-19 1 % | Σύνολο σπιτιών | Νέα σπίτια τελευταίας τριετίας | Αύξηση τριετίας % |
|---|---|---|---|---|---|
| | 3 | | 20 | 1 | |

Επικρατούν μέγεθος οικοπέδου στο συνεκτικό τμήμα [ ] μ²
Επικρατούν μέγεθος οικοπέδου στο διάσπαρτο τμήμα [ ]

ΕΘΕΩΡΗΘΗ
ο Δ/ντής ΤΠΠΕ

Ρέθυμνο 22-6-93
Η Συντάξασα

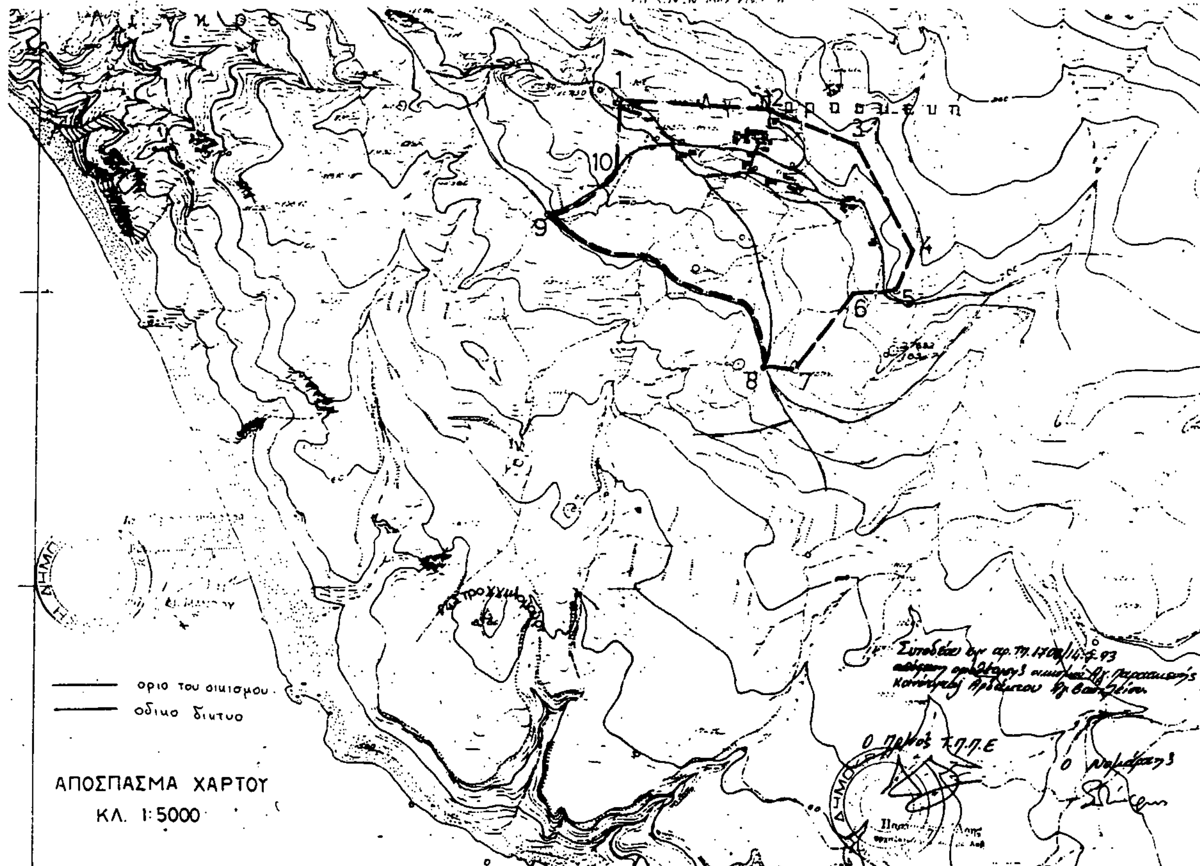

Αριθ. 5779 (3)

Τροποποίηση εγκεκριμένου σχεδίου πόλης Λάρισας με ανασχεδιασμό της οδού Αιολίδος (από την πλευρά της οδού Ιωαννίνων) με διατήρηση σταθερού πλάτους οδού τα 5,00 μ., συνοικία Αγ. Θωμάς.

Ο ΔΗΜΑΡΧΟΣ ΛΑΡΙΣΑΣ

Έχοντας υπόψη:

1. Τις διατάξεις:

α) Του από 17.7.1923 Ν.Δ/τος, περί σχεδίων πόλεων και κωμών.

β) Του Ν.Δ/τος 1577/1985, περί Γ.Ο.Κ.

γ) Του Ν.Δ/τος 3200/1925, περί διοικητικής αποκέντρωσης.

δ) Του Ν.Δ/τος 712/1970 εκτελεστικών του Ν. 532/1970, περί συμπληρώσεως των διατάξεων περί διοικητικής αποκέντρωσης.

ε) Του Ν.Δ/τος 1032/1980, περί συστάσεως του Υπουργείου Χ.Ο.Π. κ.λπ.

στ) Του Ν.Δ/τος 183/1986, περί έγκρισης τροποποιήσεως και καθορισμού όρων και περιορισμών δόμησης από τους Νομάρχες (ΦΕΚ 70Α'/5.6.1986).

ζ) Του από 30.4.1987 Π.Δ/τος περί έγκρισης τροποποιήσεων εγκεκριμένου σχεδίου πόλης με απόφαση του Δημοτικού Συμβουλίου του Δήμου Λάρισας (ΦΕΚ 391Δ'/13.5.1987).

η) Το από 30.3.1989 (ΦΕΚ 183) αναθεωρηθέν σχέδιο πόλης Λάρισας και υπ' αριθμ. 811/17.2.1989 απόφαση Νομάρχη.

2) Την απόφαση 283/92 του Δημοτικού Συμβουλίου Λάρισας με την οποία προτείνεται η τροποποίηση του εγκεκριμένου σχεδίου πόλης ως εξής: «Ανασχεδιασμός της οδού Αιολίδος (από την πλευρά της οδού Ιωαννίνων) με διατήρηση σταθερού πλάτους οδού τα 5,00 μ. συνοικία Άγιος Θωμάς».

3) Την από 21.6.1993 γνωμοδότηση του Συμβουλίου Χ.Ο.Π. Νομού Λάρισας (αύξοντα αριθμό 231, συνεδρία 9η).

4) Την οριστική απόφαση 491/93 του Δημοτικού Συμβουλίου Λάρισας για την προτεινόμενη τροποποίηση, αποφασίζουμε:

Άρθρο 1ο

Την τροποποίηση του εγκεκριμένου ρυμοτομικού σχεδίου πόλης ως εξής: «Ανασχεδιασμός της οδού Αιολίδος (από την πλευρά της οδού Ιωαννίνων) με διατήρηση σταθερού πλάτους οδού τα 5,00 μ. συνοικία Άγιος Θωμάς», όπως φαίνεται χρωματισμένο στο σχεδιάγραμμα που συνοδεύει αυτή. Το εγκεκριμένο σχέδιο θα αναρτηθεί στο Δημοτικό Κατάστημα επί 15θήμερο.

Άρθρο 2ο

Από τις διατάξεις αυτής της απόφασης δεν προκαλείται δαπάνη εις βάρος του προϋπολογισμού του Δήμου Λάρισας.

Η ισχύς της παρούσας απόφασης αρχίζει από την δημοσίευσή της στην Εφημερίδα της Κυβερνήσεως.

Μετά την παραπάνω δημοσίευση η απόφαση μαζί με το σχετικό τοπογραφικό διάγραμμα που τη συνοδεύει να αναρτηθεί στο Δημοτικό Κατάστημα επί 15ήμερο για ενημέρωση.

Η παρούσα να δημοσιευθεί στην Εφημερίδα της Κυβερνήσεως.

Λάρισα, 10 Αυγούστου 1993

Ο Δημαρχεύων Λάρισας

ΧΡΗΣΤΟΣ ΧΑΛΚΙΑΣ

**ΔΗΜΟΣ ΛΑΡΙΣΑΣ**
**Δ/ΝΣΗ ΤΕΧΝΙΚΗΣ ΥΠΗΡΕΣΙΑΣ**
**ΤΜΗΜΑ ΠΟΛΕΟΔΟΜΙΑΣ**
**ΓΡΑΦΕΙΟ ΣΧΕΔΙΟΥ ΠΟΛΗΣ & ΚΥΚΛΟΦΟΡΙΑΚΩΝ ΡΥΘΜΙΣΕΩΝ**

**ΤΟΠΟΓΡΑΦΙΚΟ ΔΙΑΓΡΑΜΜΑ**
**ΤΡΟΠΟΠΟΙΗΣΗ ΣΧΕΔΙΟΥ ΠΟΛΗΣ ΛΑΡΙΣΑΣ**
**ΣΤΟ Ο.Τ. 685Α ΠΙΝ. 6.02.**
**ΣΥΝΟΙΚΙΣΜΟΣ ΑΓ. ΘΩΜΑΣ**

ΘΕΜΑ: ΑΝΑΣΧΕΔΙΑΣΜΟΣ ΟΔΟΥ ΑΙΟΛΙΔΟΣ (ΑΠΟ ΤΗΝ ΠΛΕΥΡΑ ΤΗΣ ΟΔΟΥ ΙΩΑΝΝΙΝΩΝ) ΜΕ ΔΙΑΤΗΡΗΣΗ ΣΤΑΘΕΡΟΥ ΠΛΑΤΟΥΣ ΟΔΟΥ ΤΩΝ 5.00 μ. ΚΑΙ ΣΤΟ Ο.Τ 685Α


Το παρόν συνοδεύει την υπ αριθμ. 283/92 απόφαση Δημ. Συμβ. Λαρισας


Λαρισα

Η ΠΡΟΙΣΤΑΜΕΝΗ

Ο ΣΥΝΤΑΞΑΣ
ΣΑΡΑΤΣΗΣ ΓΕΩΡΓΙΟΣ

ΘΕΩΡΗΘΗΚΕ
1-6-92

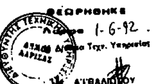

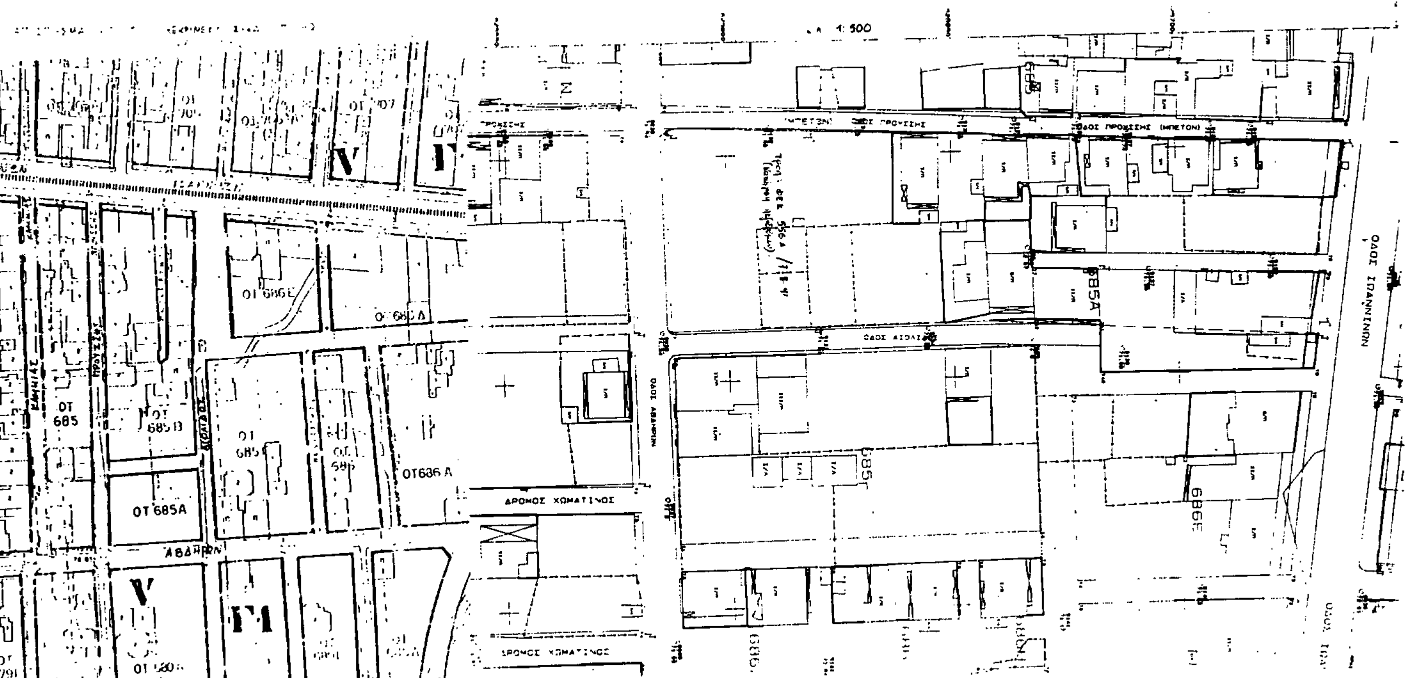

Αριθ. 5777 (4)

Τροποποίηση εγκεκριμένου σχεδίου πόλης Λάρισας με αποδέσμευση τμήματος του χώρου βρεφονηπιακού σταθμού - νηπιαγωγείου - παιδικής γωνιάς 1120 και τον χαρακτηρισμό του σε Ο.Τ. 1120Α, στη συνοικία Νέα Σμύρνη.

Ο ΔΗΜΑΡΧΟΣ ΛΑΡΙΣΑΣ

Έχοντας υπόψη:

1. Τις διατάξεις:

α) Του από 17.7.1923 Ν.Δ/τος, περί σχεδίων πόλεων και κωμών.

β) Του Ν.Δ/τος 1577/1985, περί Γ.Ο.Κ.

γ) Του Ν.Δ/τος 3200/1925, περί διοικητικής αποκέντρωσης.

δ) Του Ν.Δ/τος 712/1970 εκτελεστικών του Ν. 532/1970, περί συμπληρώσεως των διατάξεων περί διοικητικής αποκέντρωσης.

ε) Του Ν.Δ/τος 1032/1980, περί συστάσεως του Υπουργείου Χ.Ο.Π. κ.λπ.

στ) Του Ν.Δ/τος 183/1986, περί έγκρισης τροποποιήσεως και καθορισμού όρων και περιορισμών δόμησης από τους Νομάρχες (ΦΕΚ 70Α'/5.6.1986).

ζ) Του από 30.4.1987 Π.Δ/τος περί έγκρισης τροποποιήσεων εγκεκριμένου σχεδίου πόλης με απόφαση του Δημοτικού Συμβουλίου του Δήμου Λάρισας (ΦΕΚ 391Δ'/13.5.1987).

η) Το από 30.3.1989 (ΦΕΚ 183) αναθεωρηθέν σχέδιο πόλης Λάρισας και υπ' αριθμ. 811/17.2.1989 απόφαση Νομάρχη.

2) Την απόφαση 399/91 του Δημοτικού Συμβουλίου Λάρισας με την οποία προτείνεται η τροποποίηση του εγκεκριμένου σχεδίου πόλης ως εξής: «Αποδέσμευση τμήματος του χώρου βρεφονηπιακού σταθμού - νηπιαγωγείου - παιδικής γωνιάς 1120 και τον χαρακτηρισμό του σε Ο.Τ. 1120Α στη συνοικία ΝΕΑ ΣΜΥΡΝΗ».

3) Την από 21.6.1993 γνωμοδότηση του Συμβουλίου Χ.Ο.Π. Νομού Λάρισας (αύξοντα αριθμό 238, συνεδρία 9η).

4) Την οριστική απόφαση 491/93 του Δημοτικού Συμβουλίου Λάρισας για την προτεινόμενη τροποποίηση, αποφασίζουμε:

Άρθρο 1ο

Την τροποποίηση του εγκεκριμένου ρυμοτομικού σχεδίου πόλης ως εξής: «Αποδέσμευση τμήματος του χώρου βρεφονηπιακού σταθμού - νηπιαγωγείου - παιδικής γωνιάς 1120 και τον χαρακτηρισμό του σε Ο.Τ. 1120Α στη συνοικία ΝΕΑ ΣΜΥΡΝΗ», όπως φαίνεται χρωματισμένο στο σχεδιάγραμμα που συνοδεύει αυτή. Το εγκεκριμένο σχέδιο θα αναρτηθεί στο Δημοτικό Κατάστημα επί 15θήμερο.

Άρθρο 2ο

Από τις διατάξεις αυτής της απόφασης δεν προκαλείται δαπάνη εις βάρος του προϋπολογισμού του Δήμου Λάρισας.

Η ισχύς της παρούσας, απόφασης αρχίζει από την δημοσίευσή της στην Εφημερίδα της Κυβερνήσεως.


Μετά την παραπάνω δημοσίευση η απόφαση μαζί με το σχετικό τοπογραφικό διάγραμμα που τη συνοδεύει να αναρτηθεί στο Δημοτικό Κατάστημα επί 15ήμερο για ενημέρωση.

Η παρούσα να δημοσιευθεί στην Εφημερίδα της Κυβερνήσεως.

Λάρισα, 10 Αυγούστου 1993

Ο Δημαρχεύων Λάρισας

ΧΡΗΣΤΟΣ ΧΑΛΚΙΑΣ

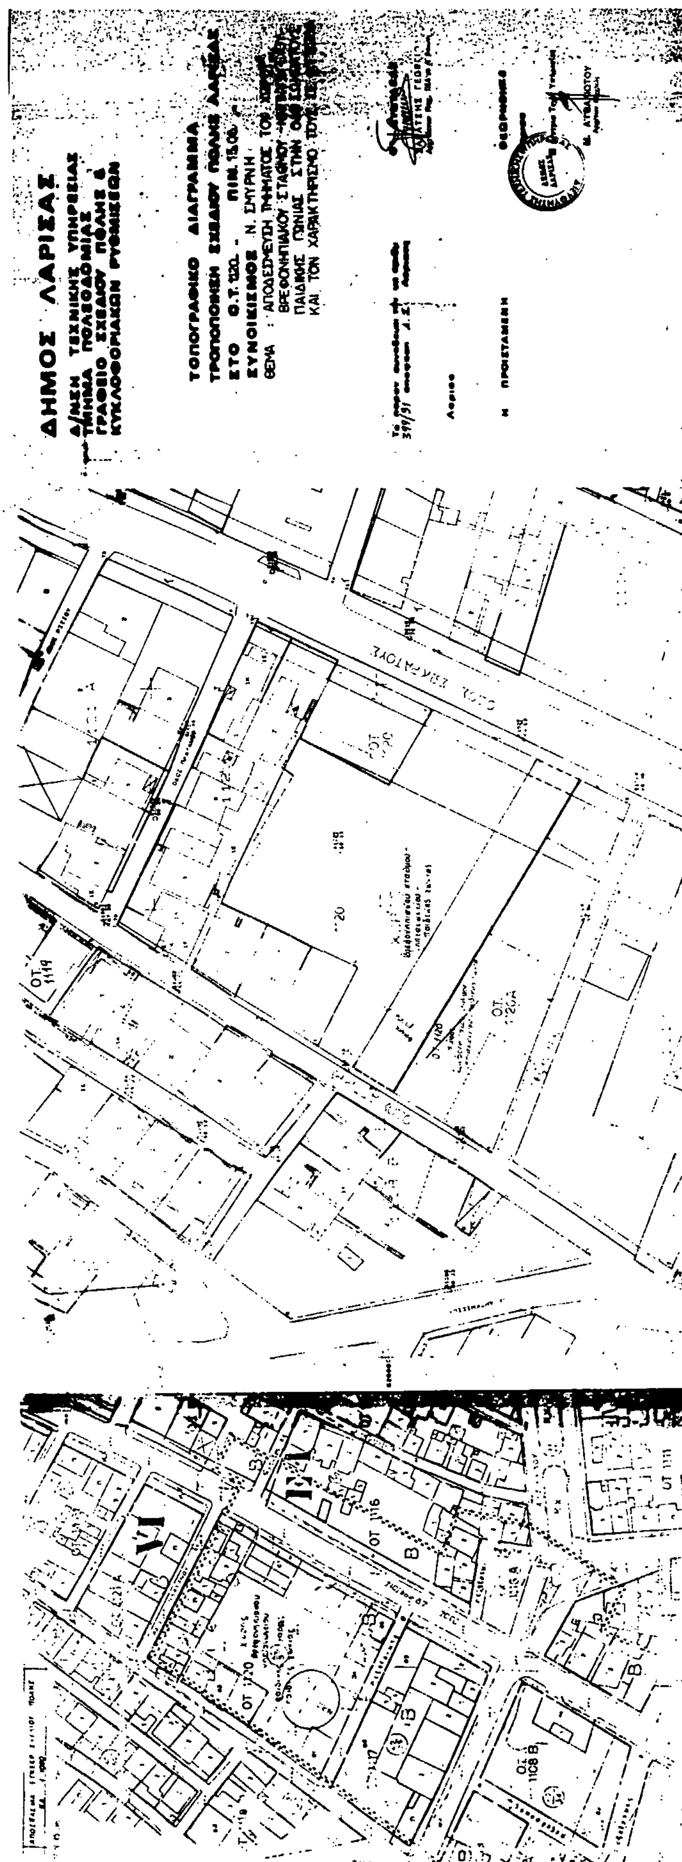
ΔΗΜΟΣ ΛΑΡΙΣΑΣ
Δ/ΝΣΗ ΤΕΧΝΙΚΗΣ ΥΠΗΡΕΣΙΑΣ
ΤΜΗΜΑ ΠΟΛΕΟΔΟΜΙΑΣ
ΚΥΚΛΟΦΟΡΙΑΚΩΝ ΡΥΘΜΙΣΕΩΝ
ΤΟΠΟΓΡΑΦΙΚΟ ΔΙΑΓΡΑΜΜΑ
ΣΥΝΟΙΚΙΣΜΟΣ : Ν. ΣΜΥΡΝΗ
ΟΤ 1119
ΟΤ 120
ΟΤ 1116
ΟΤ 1108 Β